



1:5

Eestvaade

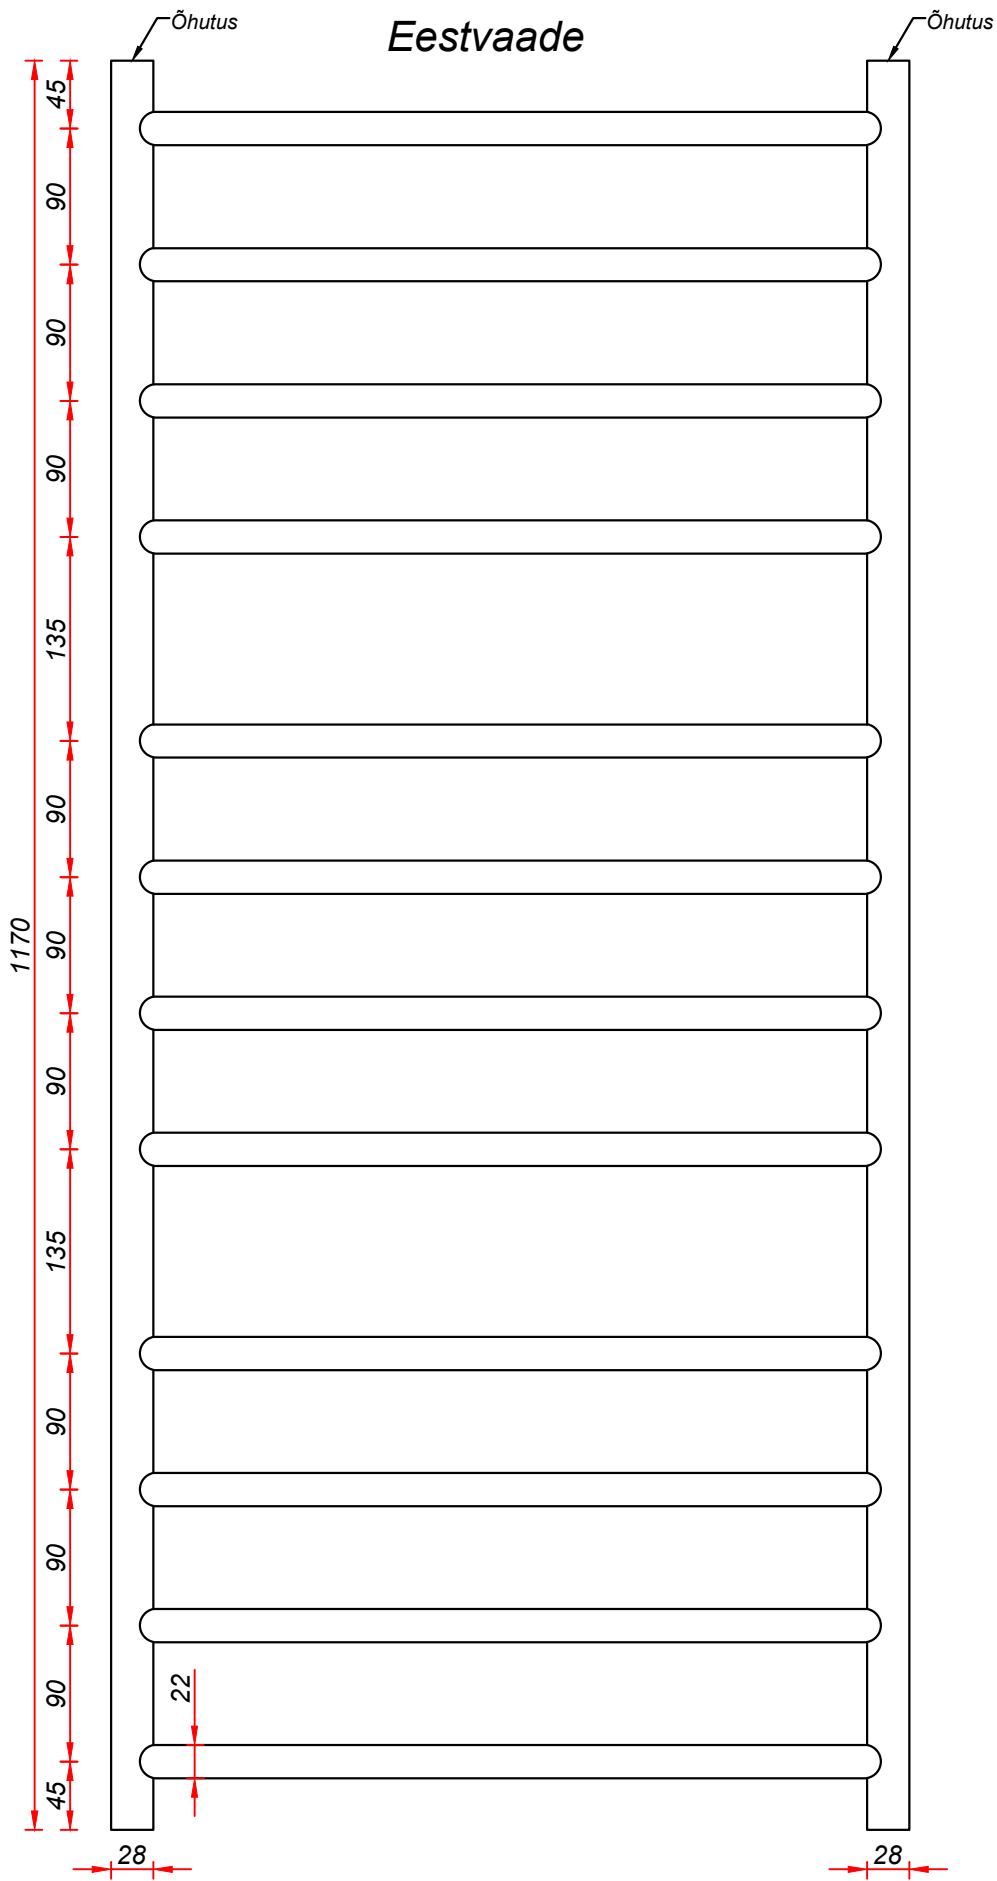

Külgvaade

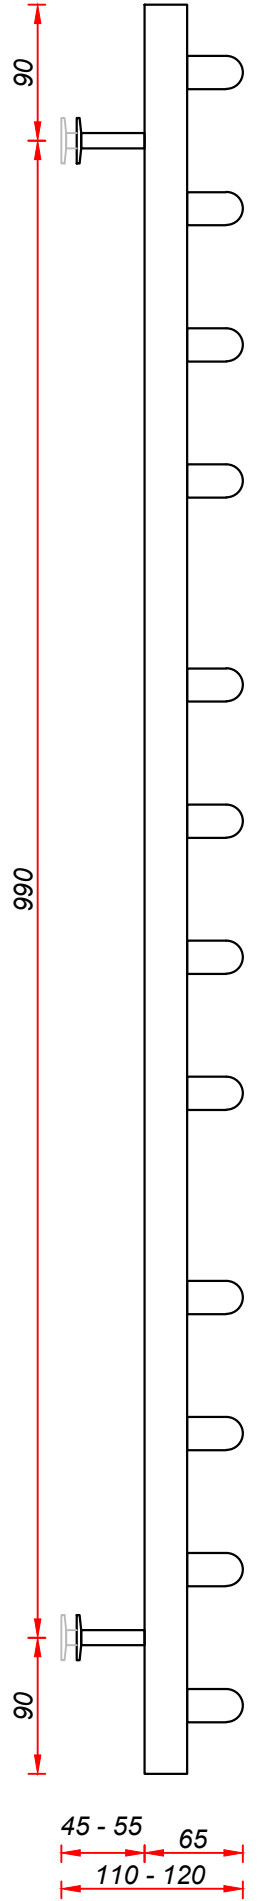

Pealtvaade

