



1:5

### Eestvaade

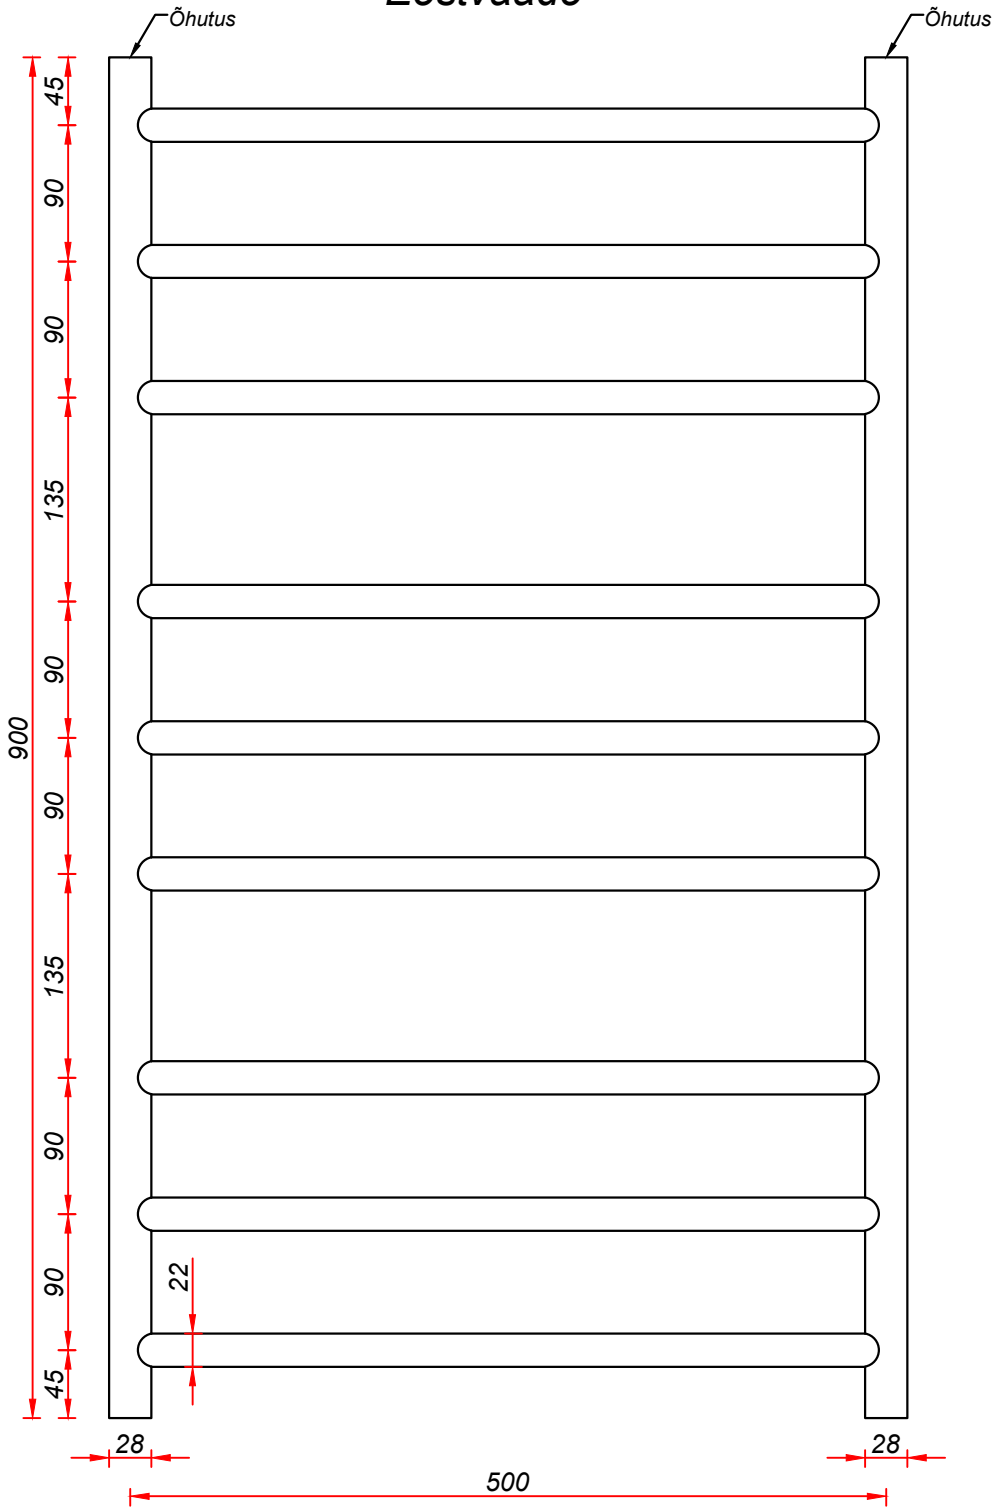

### Külgvaade

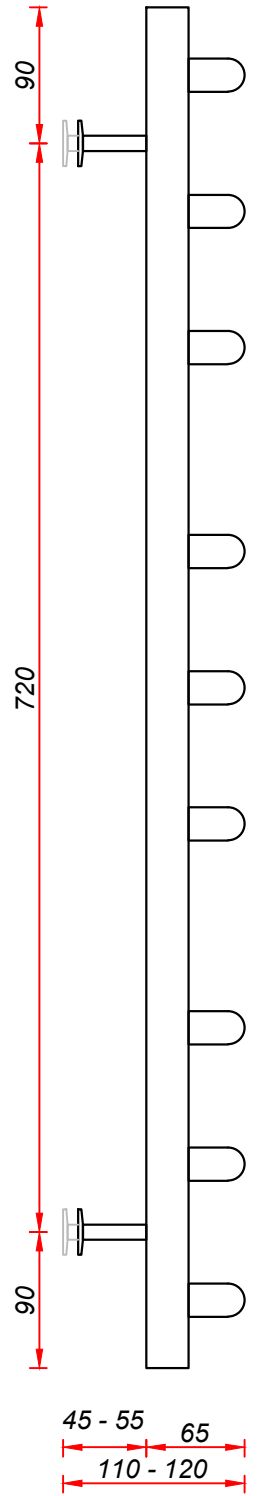

### Pealtvaade

